

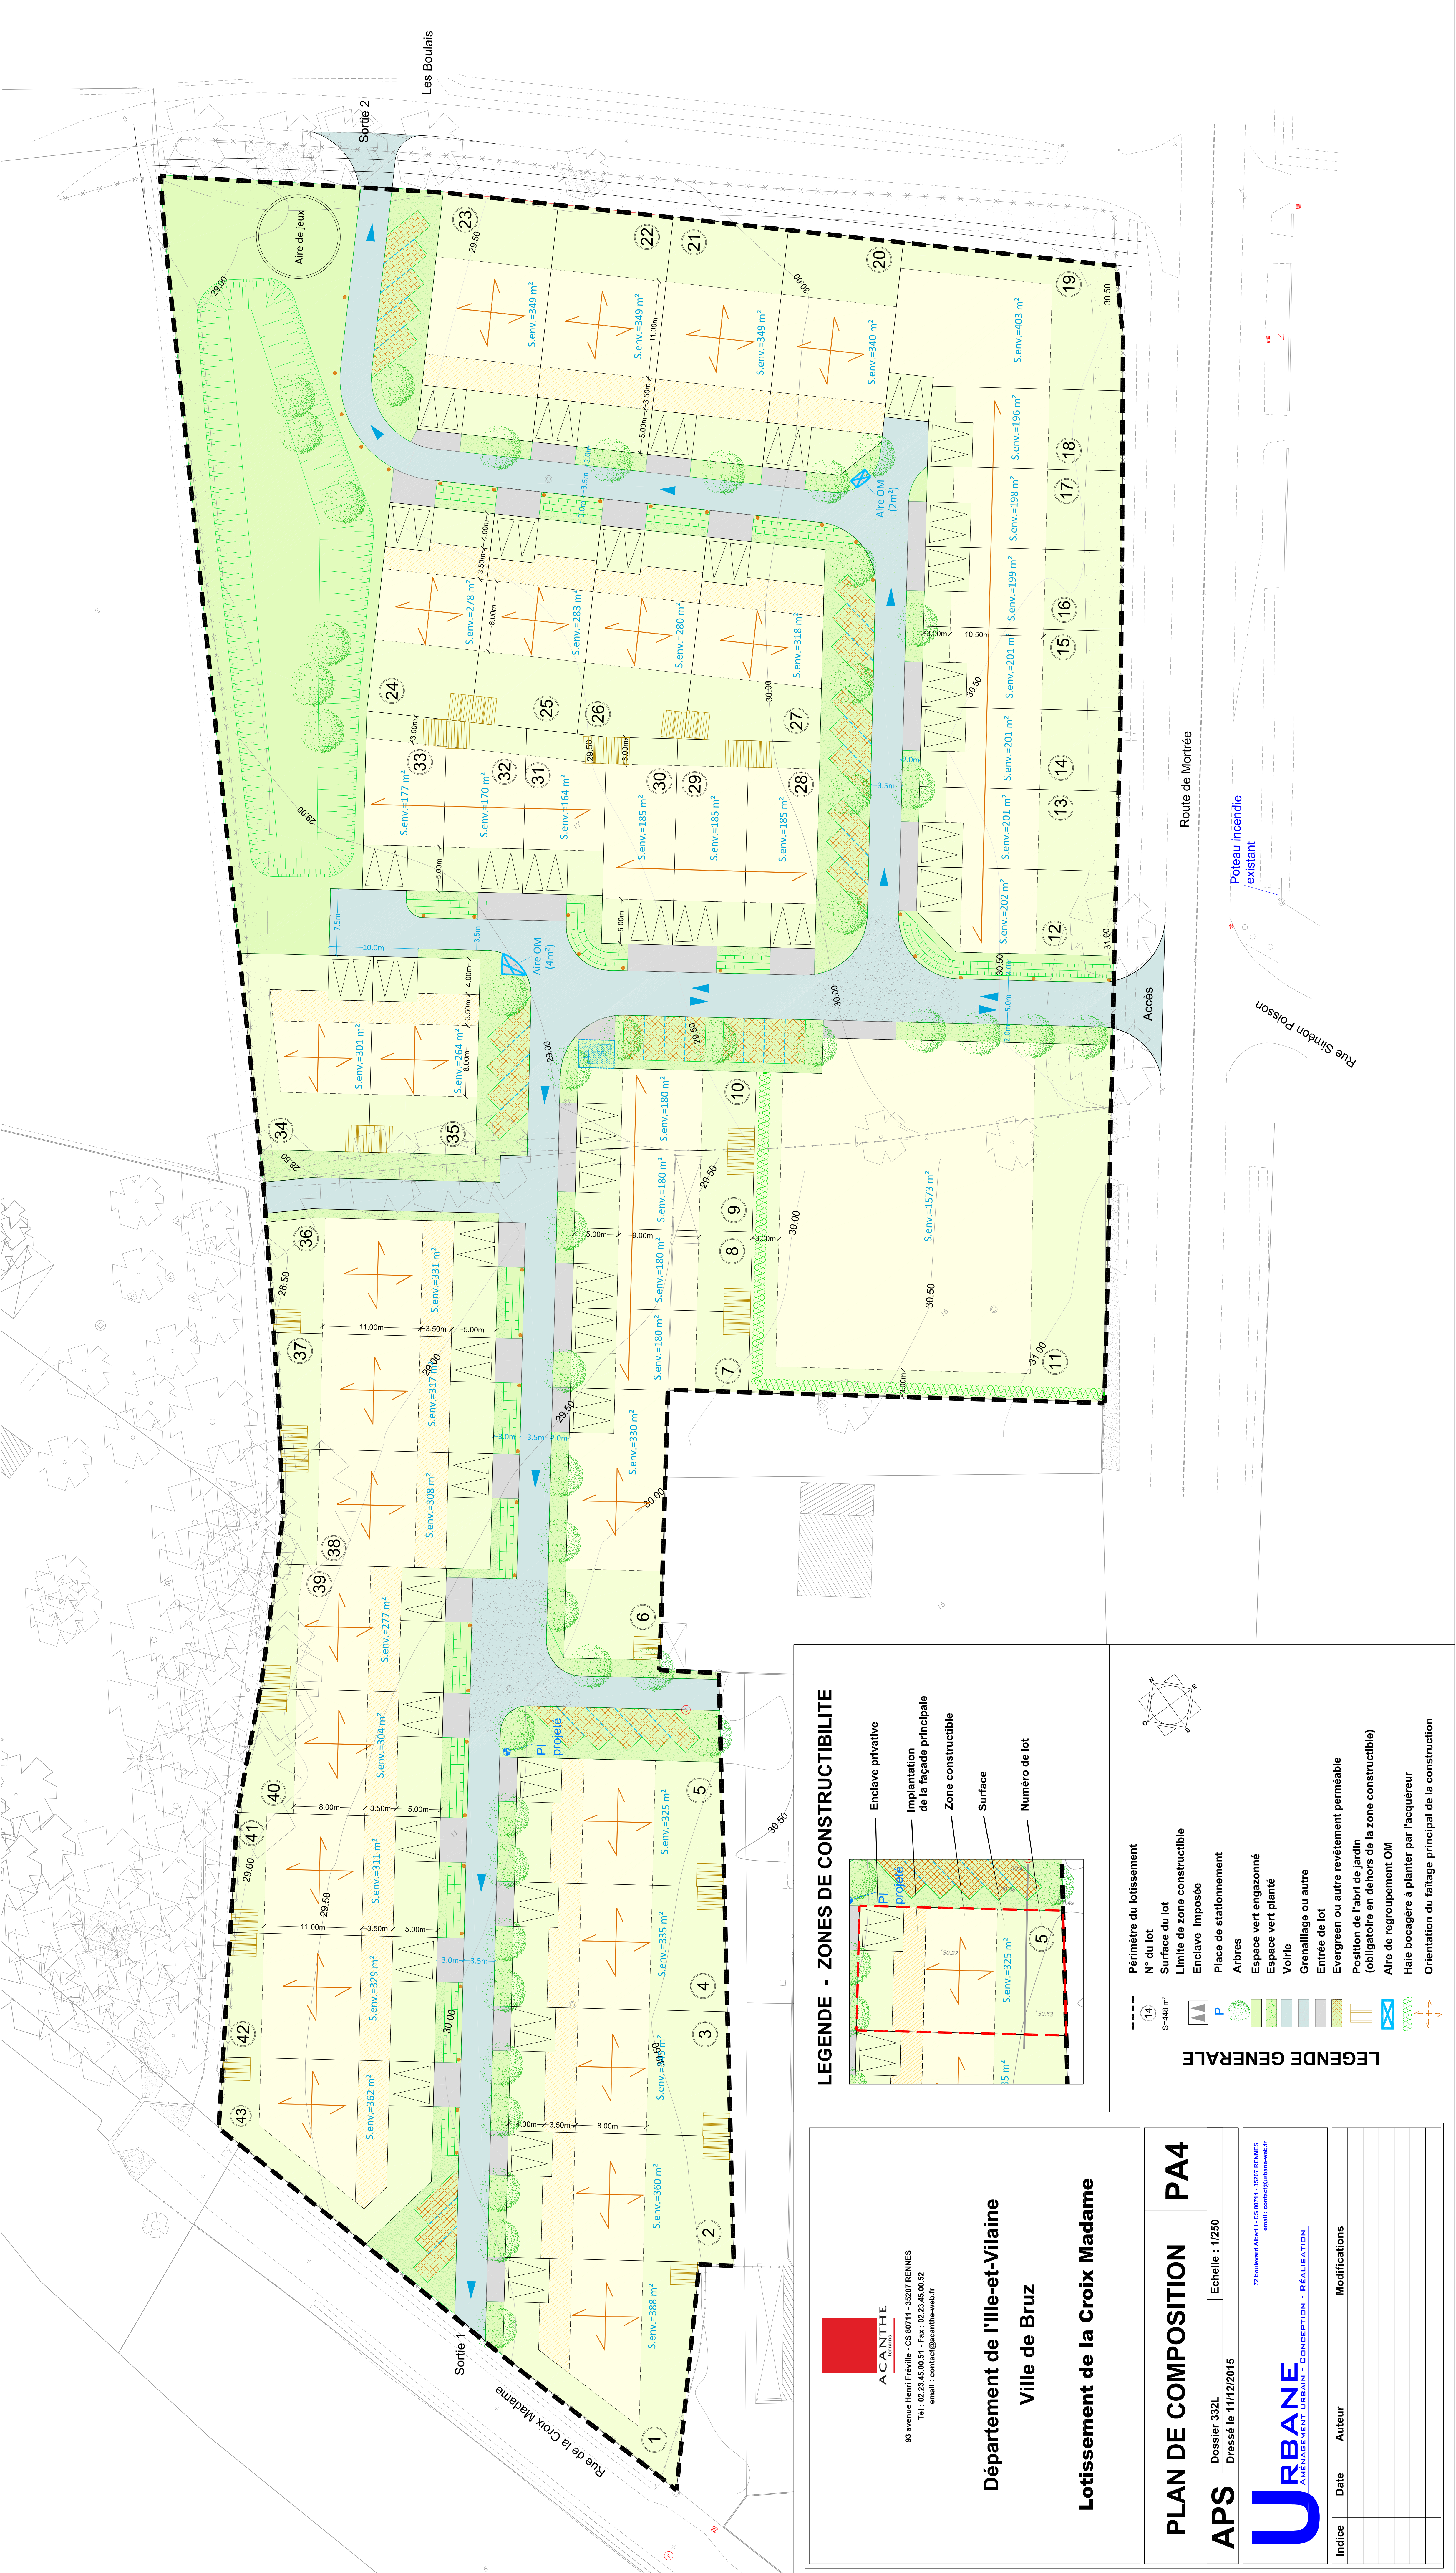


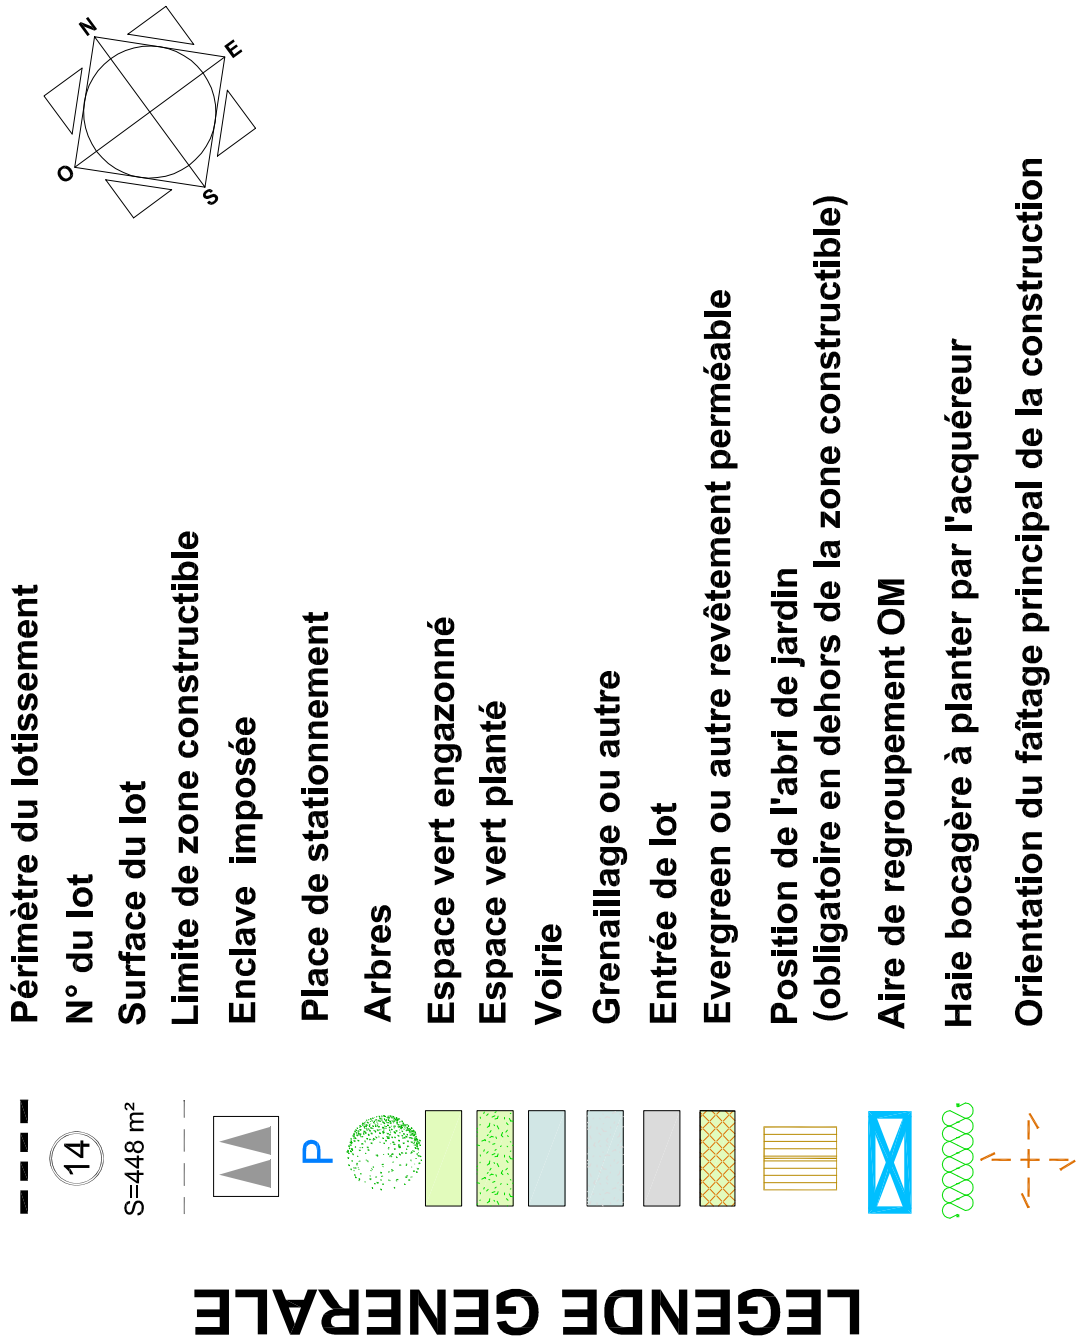

LEGENDE - ZONES DE CONSTRUCTIBILITE

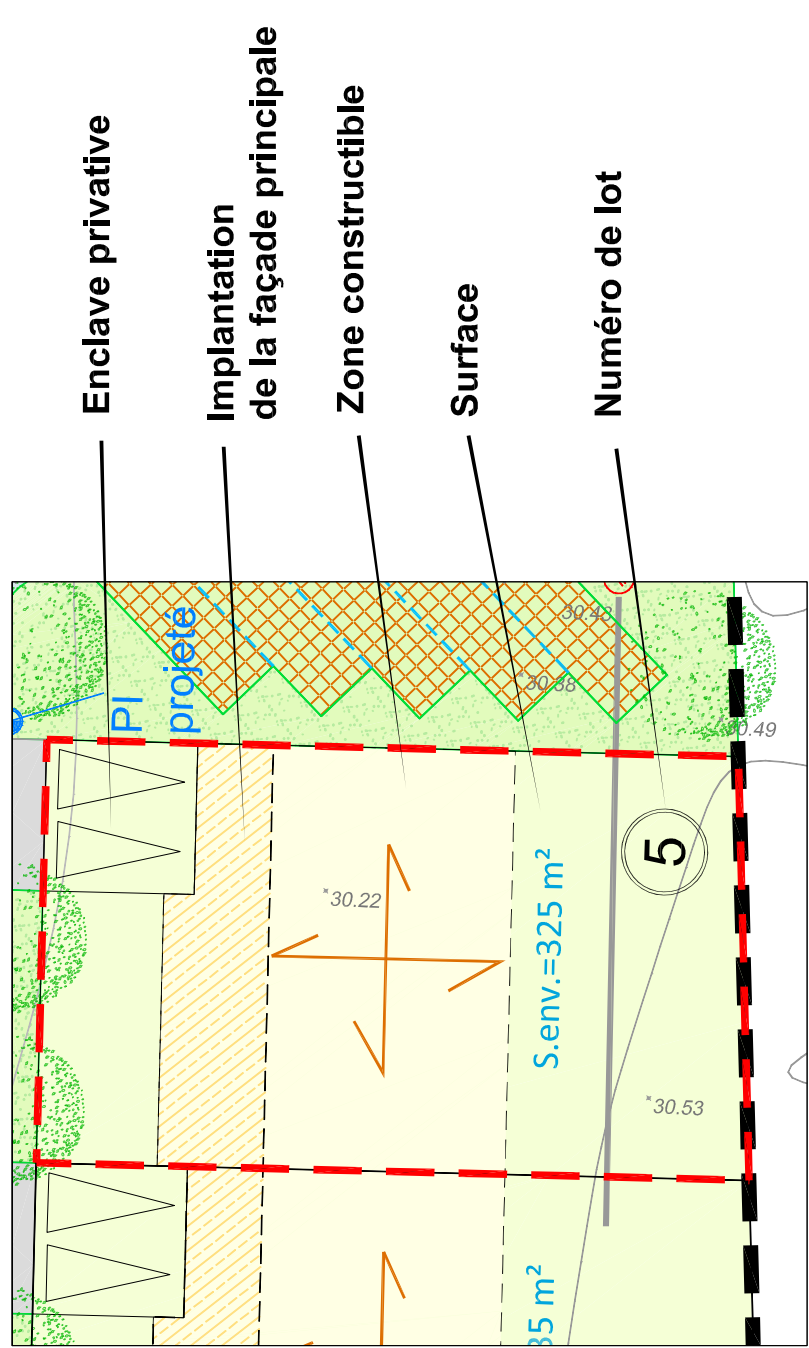

ACANTHE
93 avenue Henri Freville - CS 80711 - 35207 RENNES
Tel : 02.23.45.00.51 - Fax : 02.23.45.00.52
email : contact@acantheweb.fr

Département de l'Ille-et-Vilaine
Ville de Bruz
Lotissement de la Croix Madame

PLAN DE COMPOSITION PA4

APS	Dossier 332L	Echelle : 1/250
	Dressé le 11/12/2015	

URBANE
AMÉNAGEMENT URBAIN - CONCEPTION - RÉALISATION
72 boulevard Albert I - CS 80711 - 35207 RENNES
email : contact@urbane-web.fr

Indice	Date	Auteur	Modifications