



93 avenue Henri Fréville - CS 80711 - 35207 RENNES
Tél : 02.23.45.00.51 - Fax : 02.23.45.00.52
email : contact@acante-web.fr

Département de l'Ille-et-Vilaine
Commune de Guignen

ZAC de la Vigne

PLAN DE COMPOSITION


APS Dossier 228L Echelle : 1/500
Dressé le 26/09/2016

URBANE Aménagement urbain

ATELIER DECOUVERTE
42 rue des Arènes
35000 SAINT-MALO
Tél : 02 99 82 33 12
Fax : 02 99 82 24 21
atelier.decouverte@orange.fr

Indice	Date	Auteur	Modifications

- LEGENDE**
- Périmètre du lotissement
 - Lot n°84: N° du lot
 - Enclave imposée
 - - - Marquage stationnement
 - Arbres à planter
 - Voirie en enrobés
 - Trottoir ou accès au lot en béton balayé
 - Chemin piétons en sable stabilisé (chaux ou ciment)
 - Espaces verts engazonnés
 - Espaces verts massifs arbustifs (Mâches et plantés en secteur de voirie)

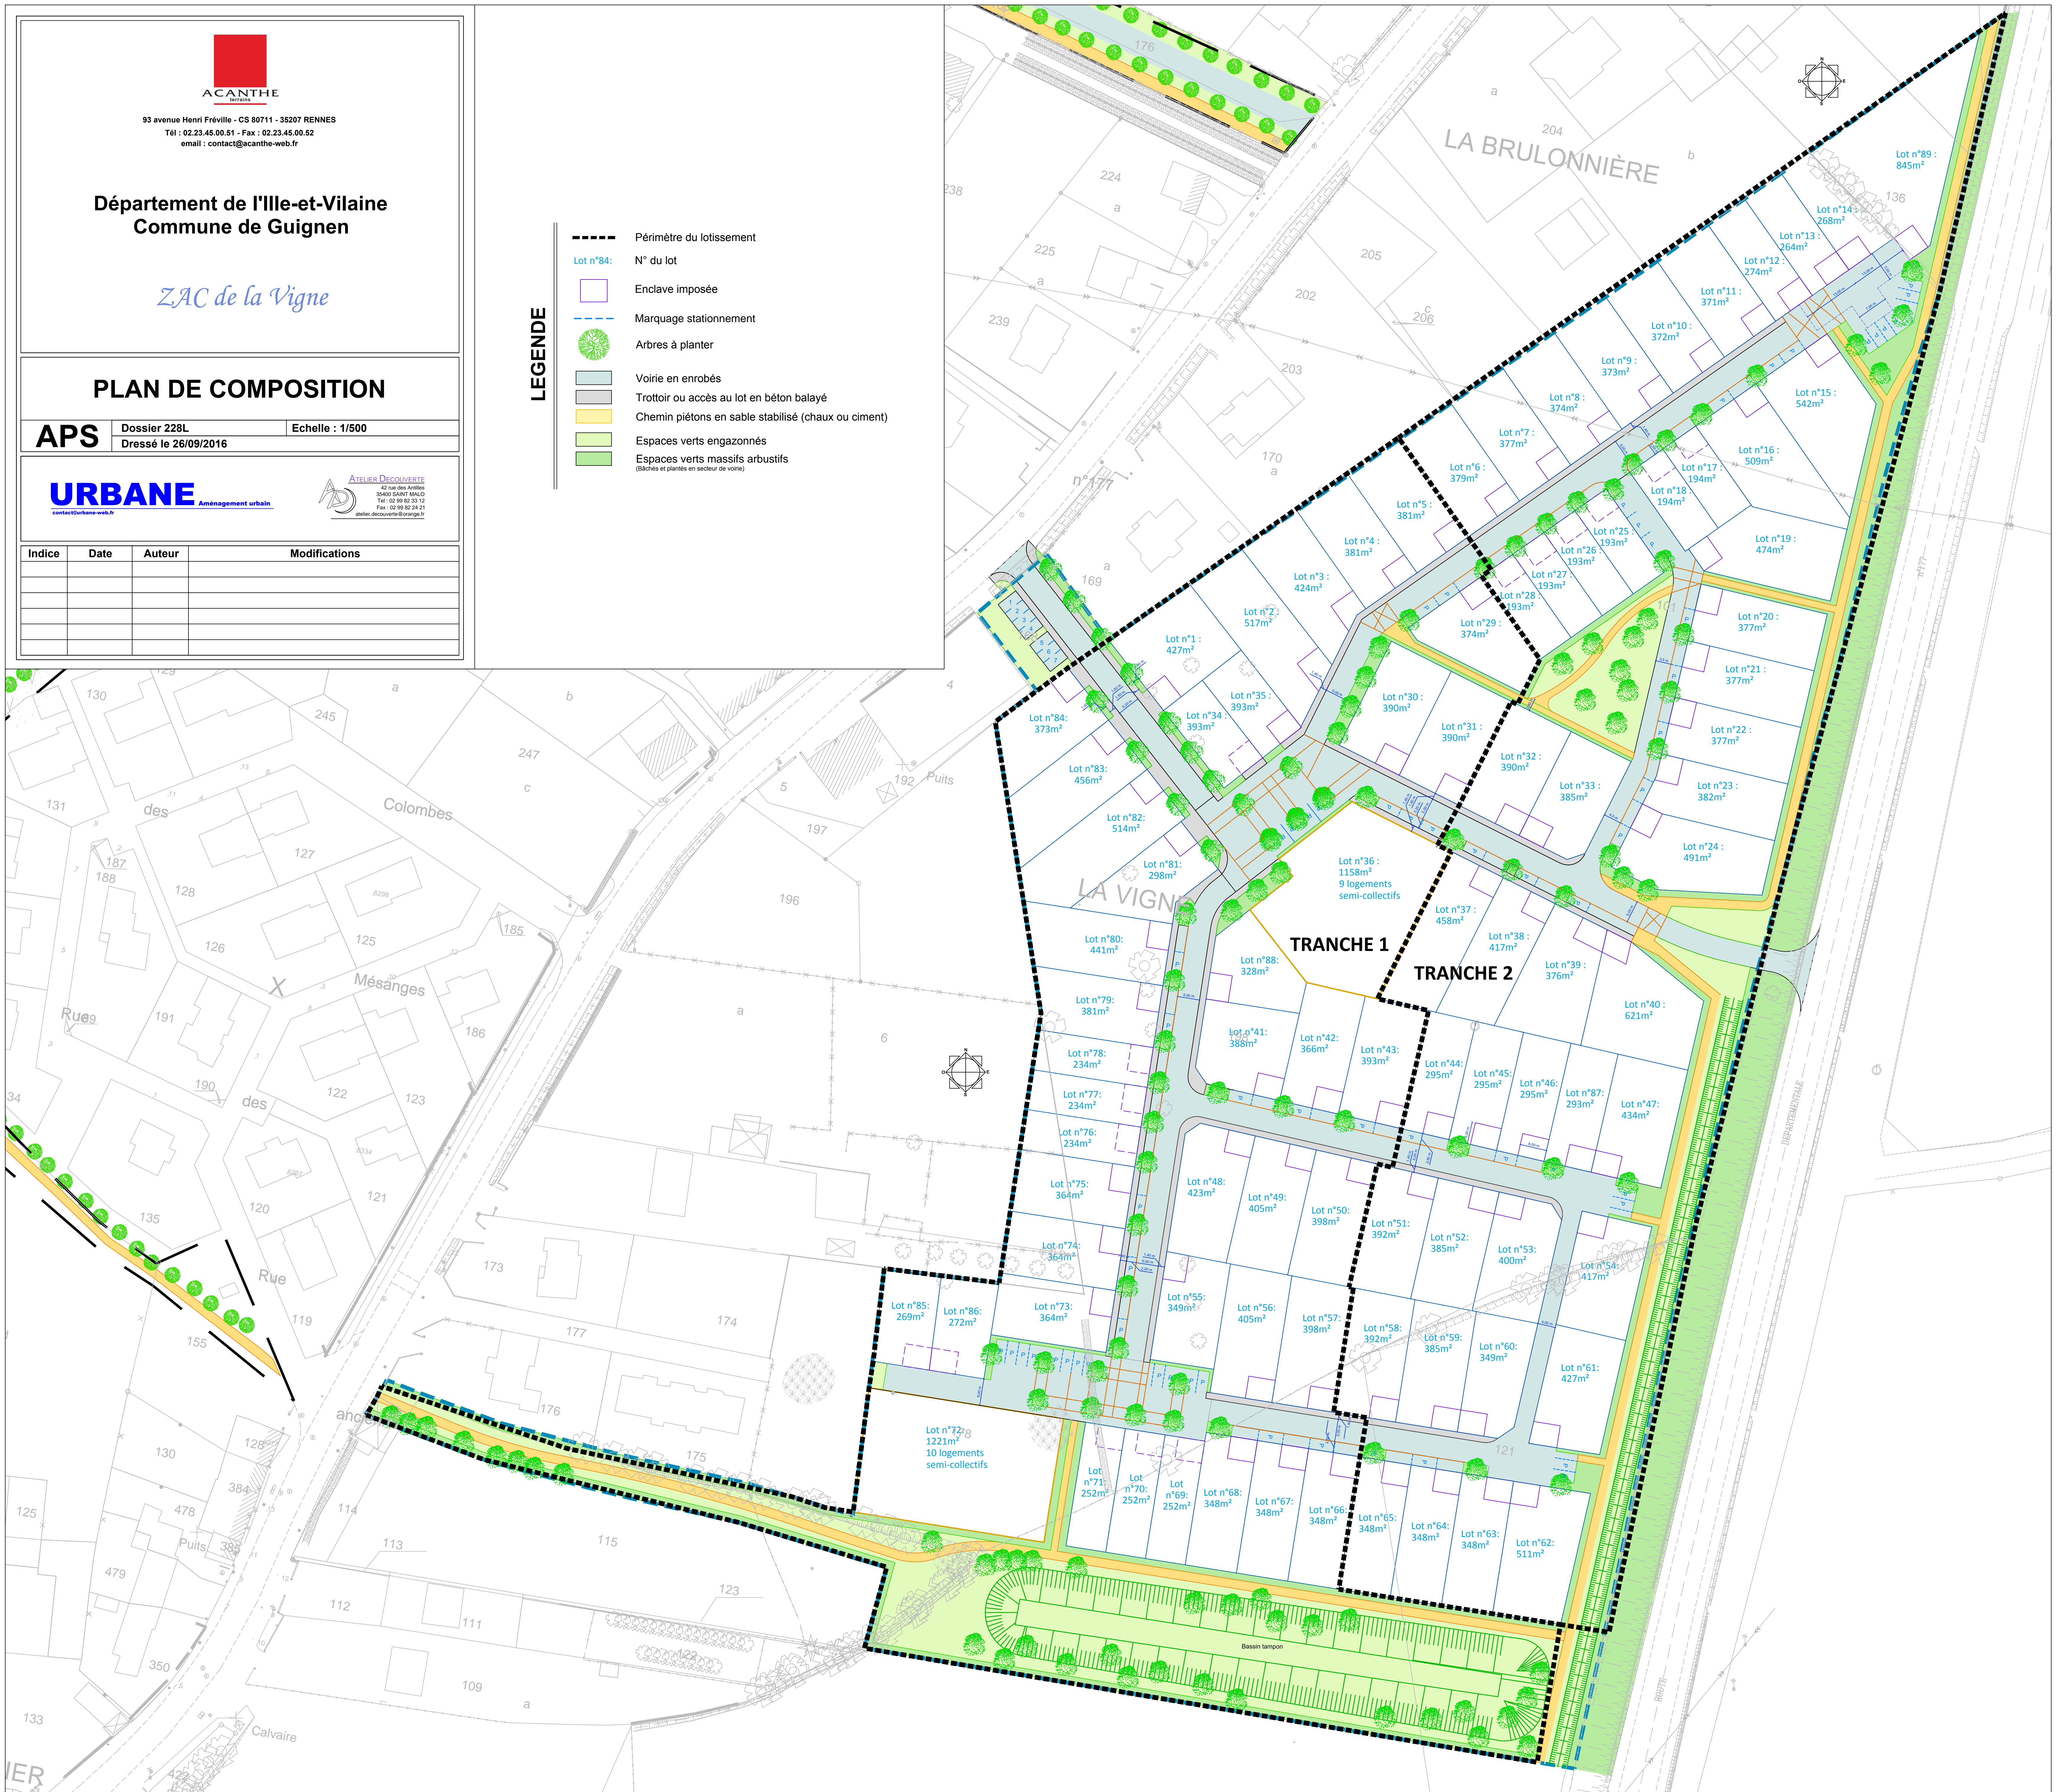

TRANCHE 1
TRANCHE 2

Lot n°72: 1221m²
10 logements semi-collectifs

Bassin tampon