COMMUNE DE MONTOURS

1 Place Saint Melaine
35460 MONTOURS
Téléphone 02.99.98.63.77
Télécopie 02.99.97.79.35

LOTISSEMENT "LES FONTAINES"
à MONTOURS (35)

PA	PERMIS D'AMENAGER

PA4 - PLAN D'AMENAGEMENT

Agence de Fougères

TECAM

47-49, rue Kléber - B.P. 80416 - 35304 FOUGERES Cedex)
Téléphone 02 99 99 99 49 - Télécopie 02 99 99 38 11(50)
E-mail : agence.fougeres@tecam.fr

Autres agences : Saint-Contest (14)
Granville (50)
Saint Brice en Cogles (35)

IND.	DATE	MODIFICATION	DES.	VERIF.
F	29/09/10	Modification assainissement EU	YL	YL
E	02/02/10	Projet DCE	EG	EG
D	29/06/09	Modification du lot n° 6	ED	CL
A	11/04/09	Dépôt Demande de Permis d'Aménager	ED	CL

TRACE : PA 4	ALTIMETRIE : Système NGF (IGN 69)
FICHIER : 60096.dwg	PLANIMETRIE : Système indépendant
INDICE F	ECHELLE : 1/500

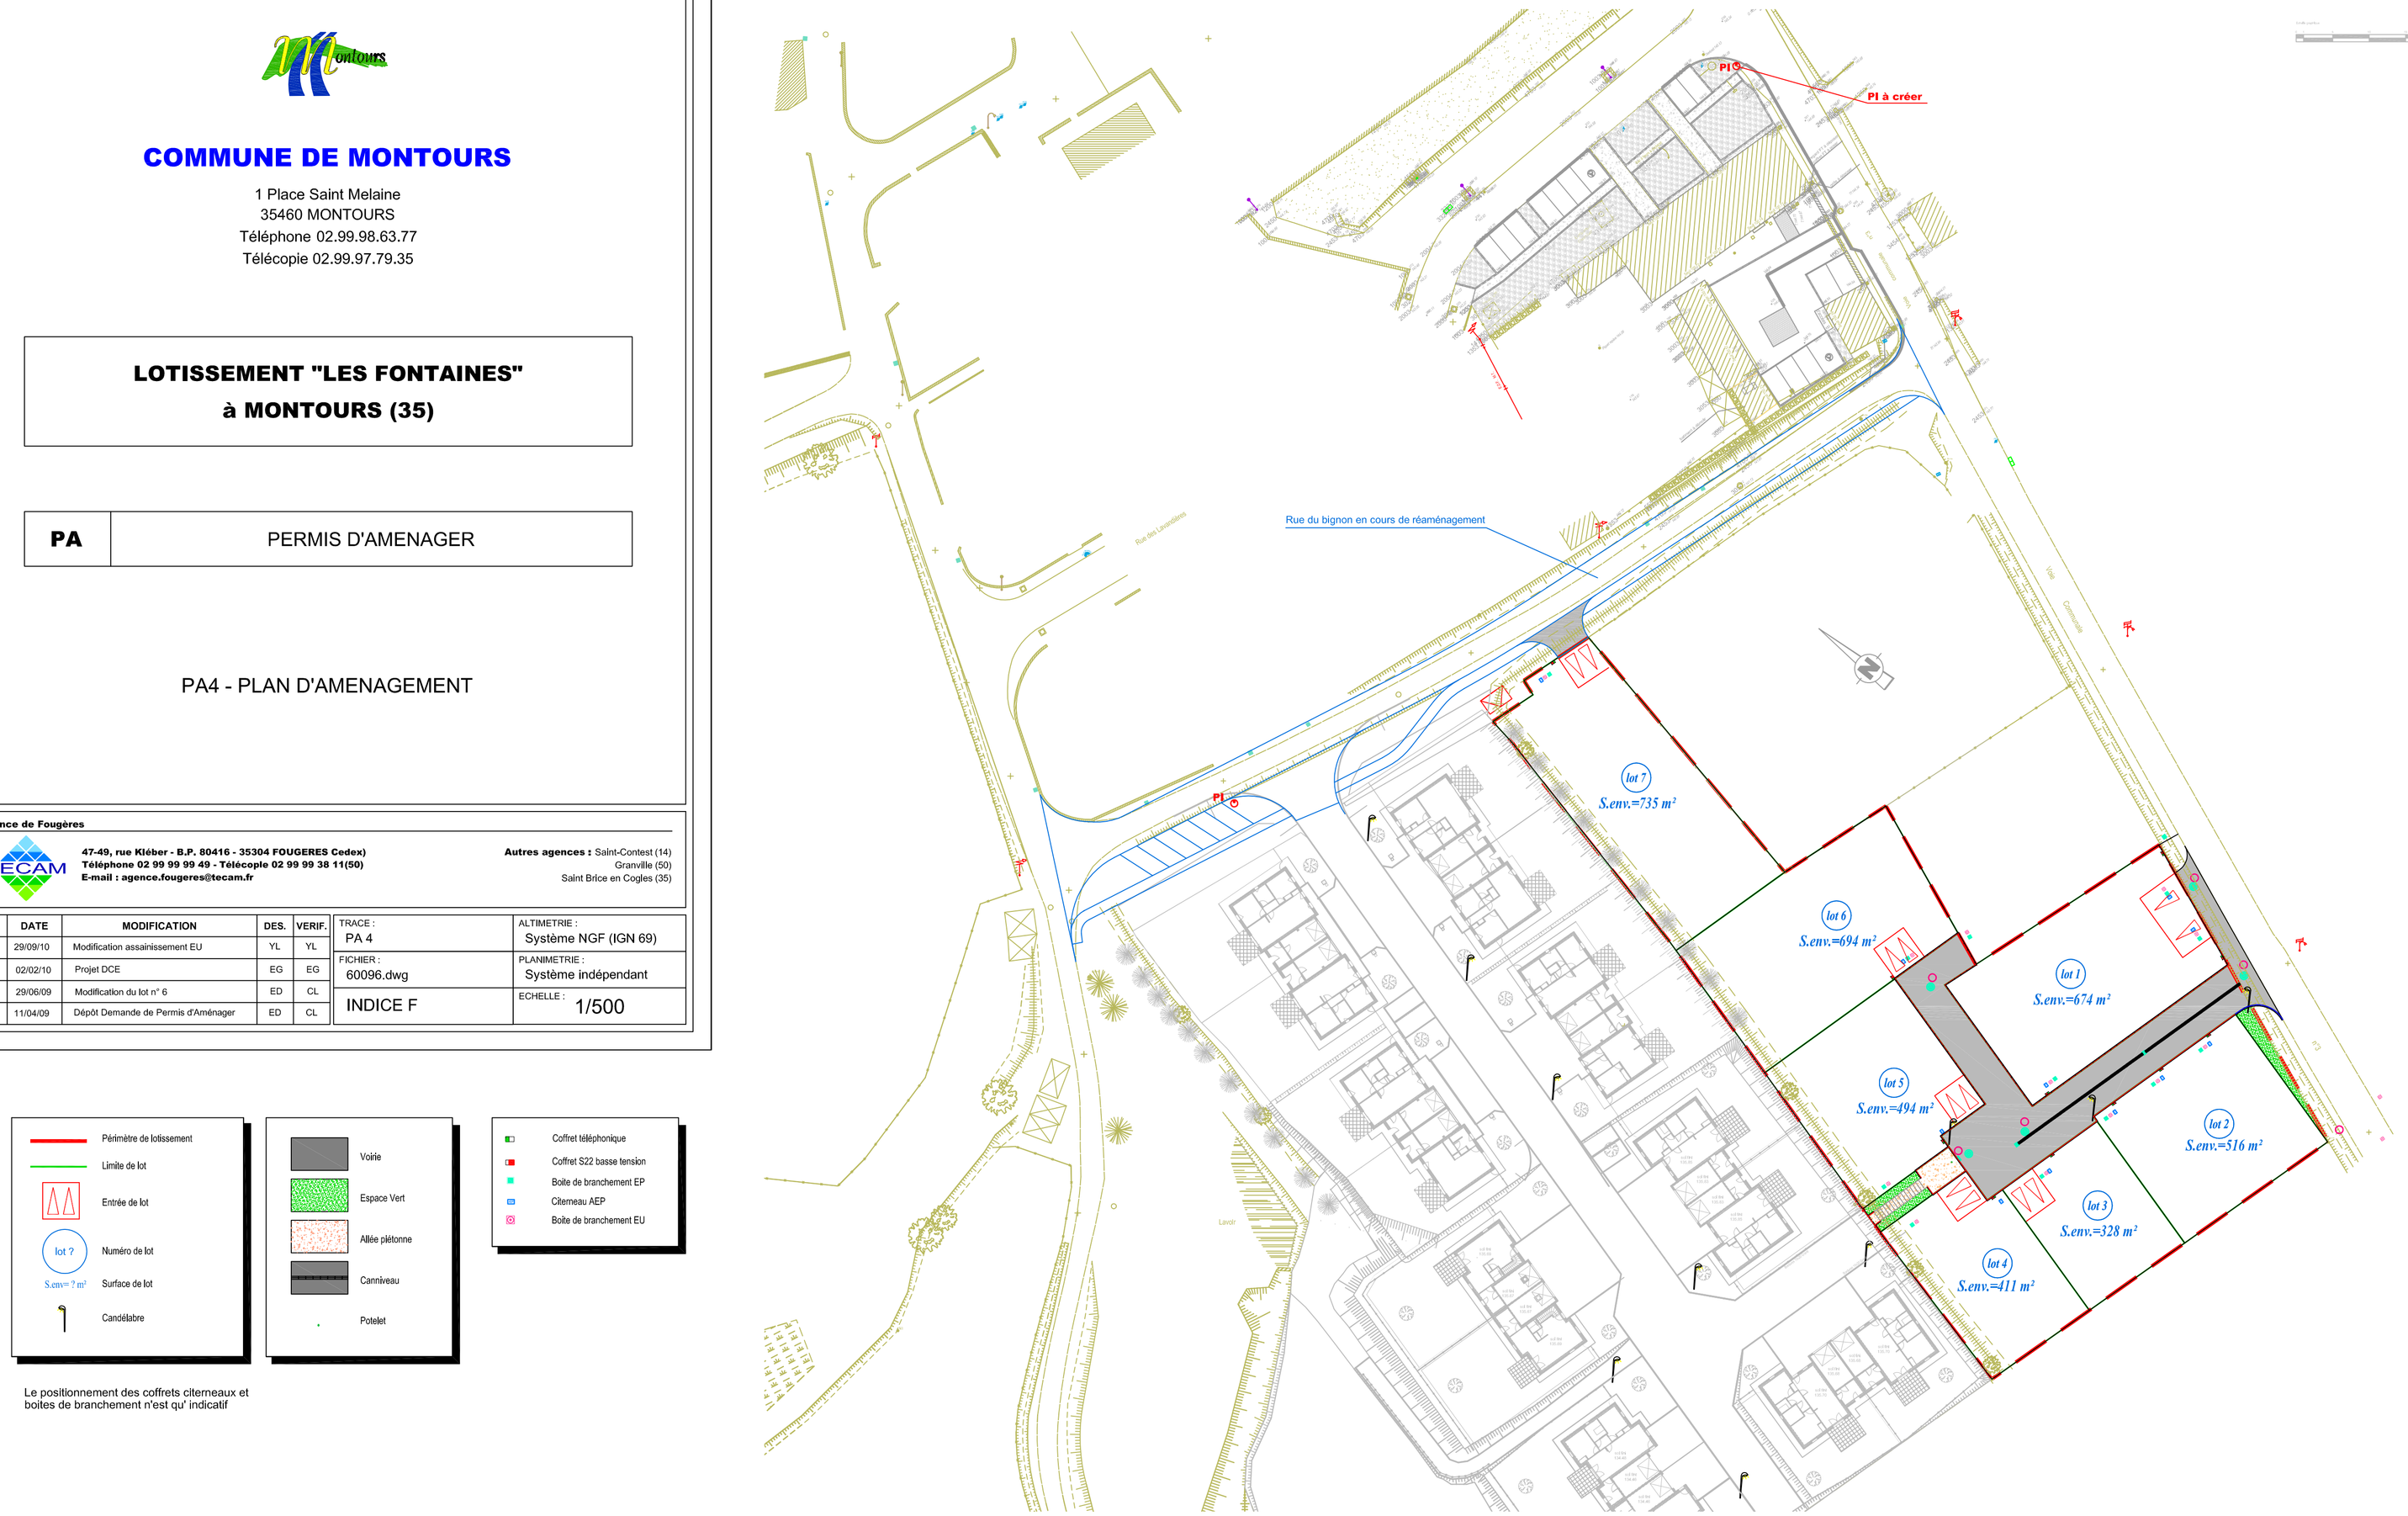

- Périmètre de lotissement
- Limite de lot
- Entrée de lot
- lot ? — Numéro de lot
- S.env.= ? m² — Surface de lot
- Candélabre

- Voirie
- Espace Vert
- Allée piétonne
- Canniveau
- Poteiet

- Coffret téléphonique
- Coffret S22 basse tension
- Boite de branchement EP
- Citerneau AEP
- Boite de branchement EU

Le positionnement des coffrets citerneaux et boites de branchement n'est qu' indicatif